

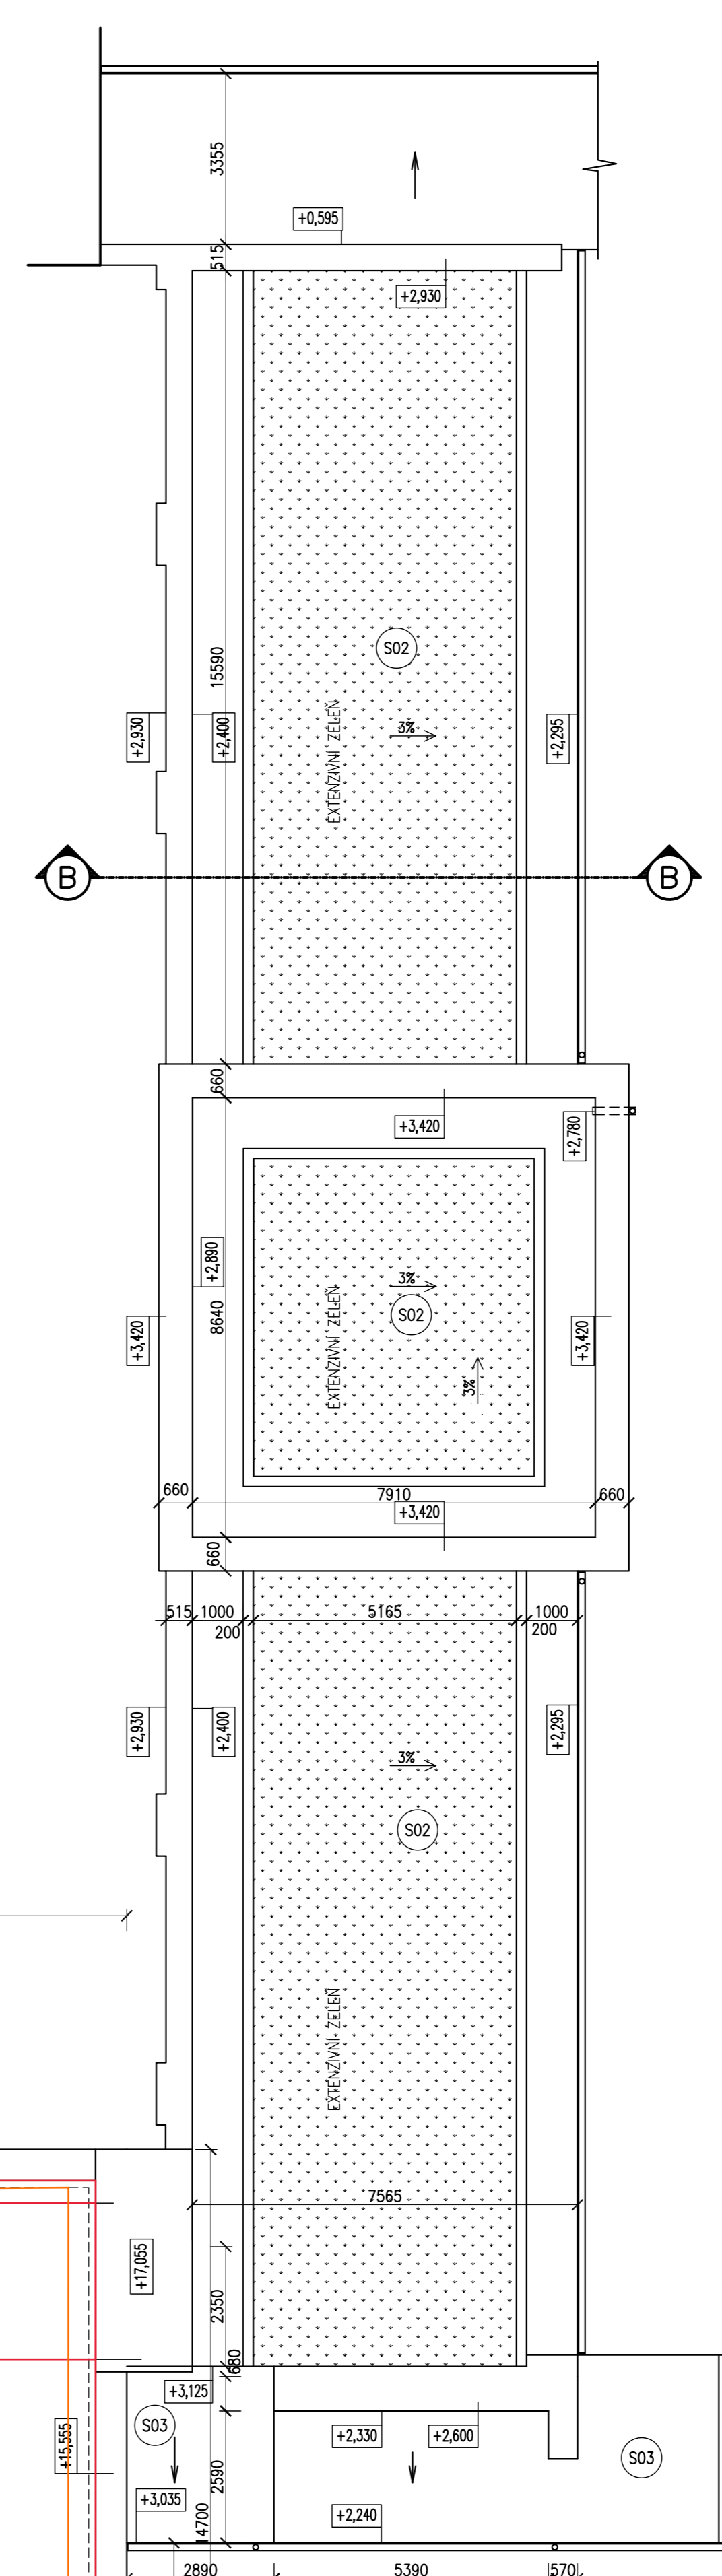


STŘECHA

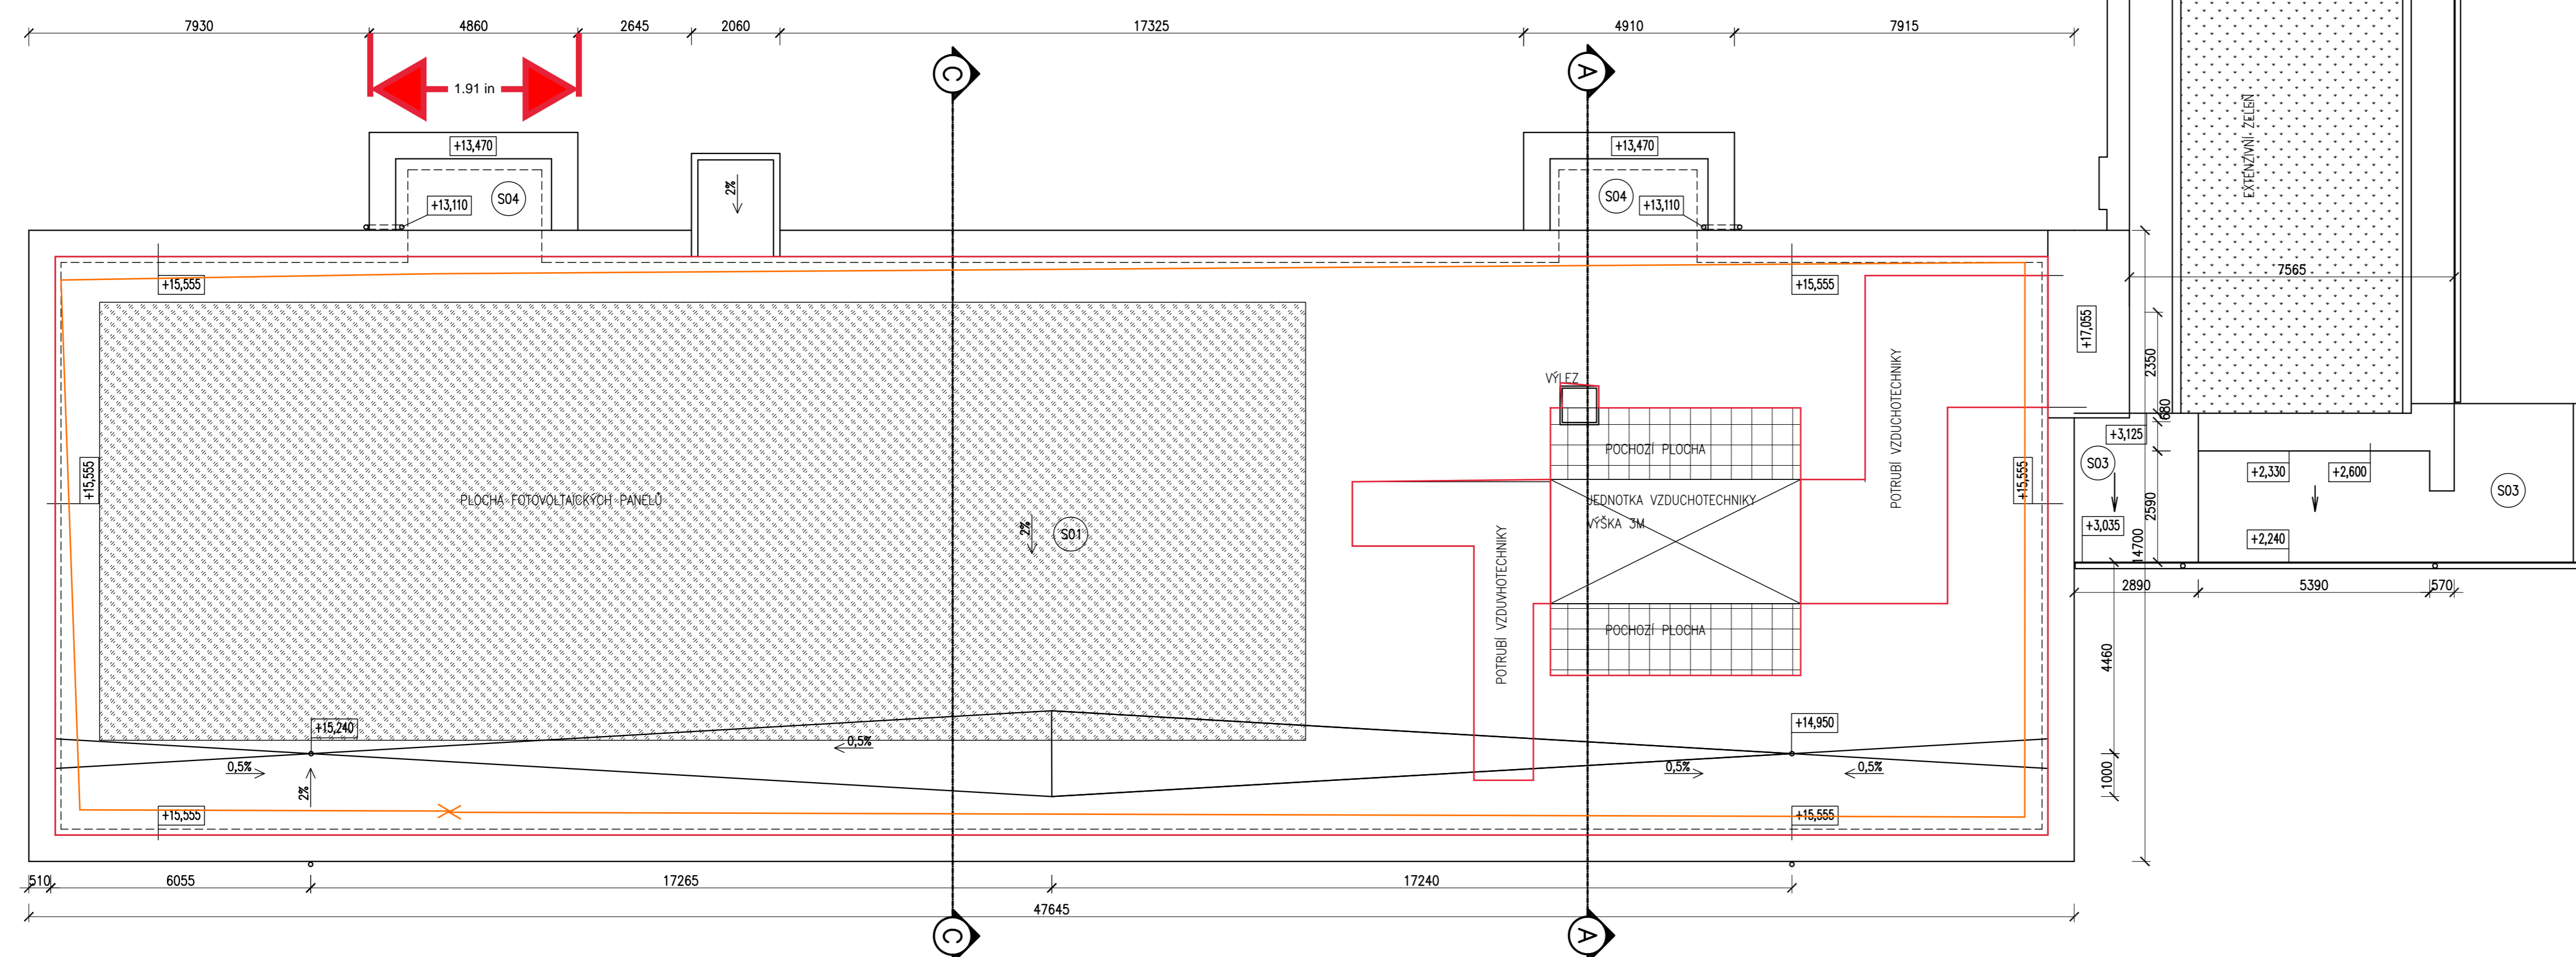

LEGENDA:

- STÁVAJÍCÍ KOSNTRUKCE
- PŘÍČKY POROBETONOVÉ TL. 100mm
- PŘÍČKY POROBETONOVÉ TL. 150mm
- POROBETONOVÉ TVÁRNICE TL. 250MM
- OHLY KERAMICKÉ PLNÉ CP 290x140x65
- ŽELEZOBETON
- TEPELNÁ IZOLACE MINERÁLNÍ VLNA
- TEPELNÁ IZOLACE PĚNOVÝ POLYSTYREN
- TEPELNÁ IZOLACE EXTRUDOVANÝ POLYSTYREN
- SENDVIČOVÝ PANEL JÁDRO MINERÁLNÍ VLNA TL. 1C
- TEPELNÁ IZOLACE PĚNOVÉ SKLO
- EXTENZIVNÍ ZELEŇ
- (F01) SKLADBY FASÁD
- (P01) SKLADBY PODLAH
- (PD01) SKLADBY PODHLADŮ
- (S01) SKLADBY STŘECH

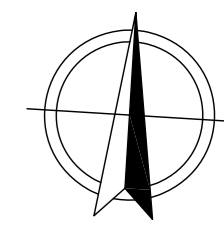

GENERALNÍ PROJEKTANT ATPS s.r.o., Leskovecká 287, Praha 5-Zličín tel./fax: 257 950 531/257 951 283, e-mail: atps@atps.cz, www.atps.cz						
ZPRACOVATEL ČÁSTI DOKUMENTACE						
...						
ZPRACOVATEL ČÁSTI DOKUMENTACE		ZODPOVĚDNÝ PROJEKTANT		GENERALNÍ PROJEKTANT		
Ing. Ladislav Klusáček		Ing. Fedor Rusňák		Ing. Fedor Rusňák		
OBJEDNATEL:				STUPEŇ	DATUM	MĚRÍTKO
GYMNÁZIUM POSTUPICKÁ, POSTUPICKÁ 3150/4, 141 00 PRAHA 4				DUR+DSP	07/2017	1:100
STAVBA:				ZAKÁZKOVÉ ČÍSLO		ČÍSLO
GYMNÁZIUM POSTUPICKÁ – STAVEBNÍ OPRAVY PROJEKT ENERGETICKE ÚSPORY V OBJEKTECH ŠKOL POSTUPICKÁ 3150/4, 141 00 PRAHA 4				ATPS-2017-02		
OBJEKT:				ČÁST DOKUMENTACE		16
SO 01 HLAVNÍ BUDOVA A + SPOJOVACÍ KRČEK D				D.1.1. ARCH.STAV.REŠENÍ		
VÝKRES				STŘECHA – NAVRHOVANÝ STAV		